


SONKURT APARTMANI DAİRE NO :2-4-9

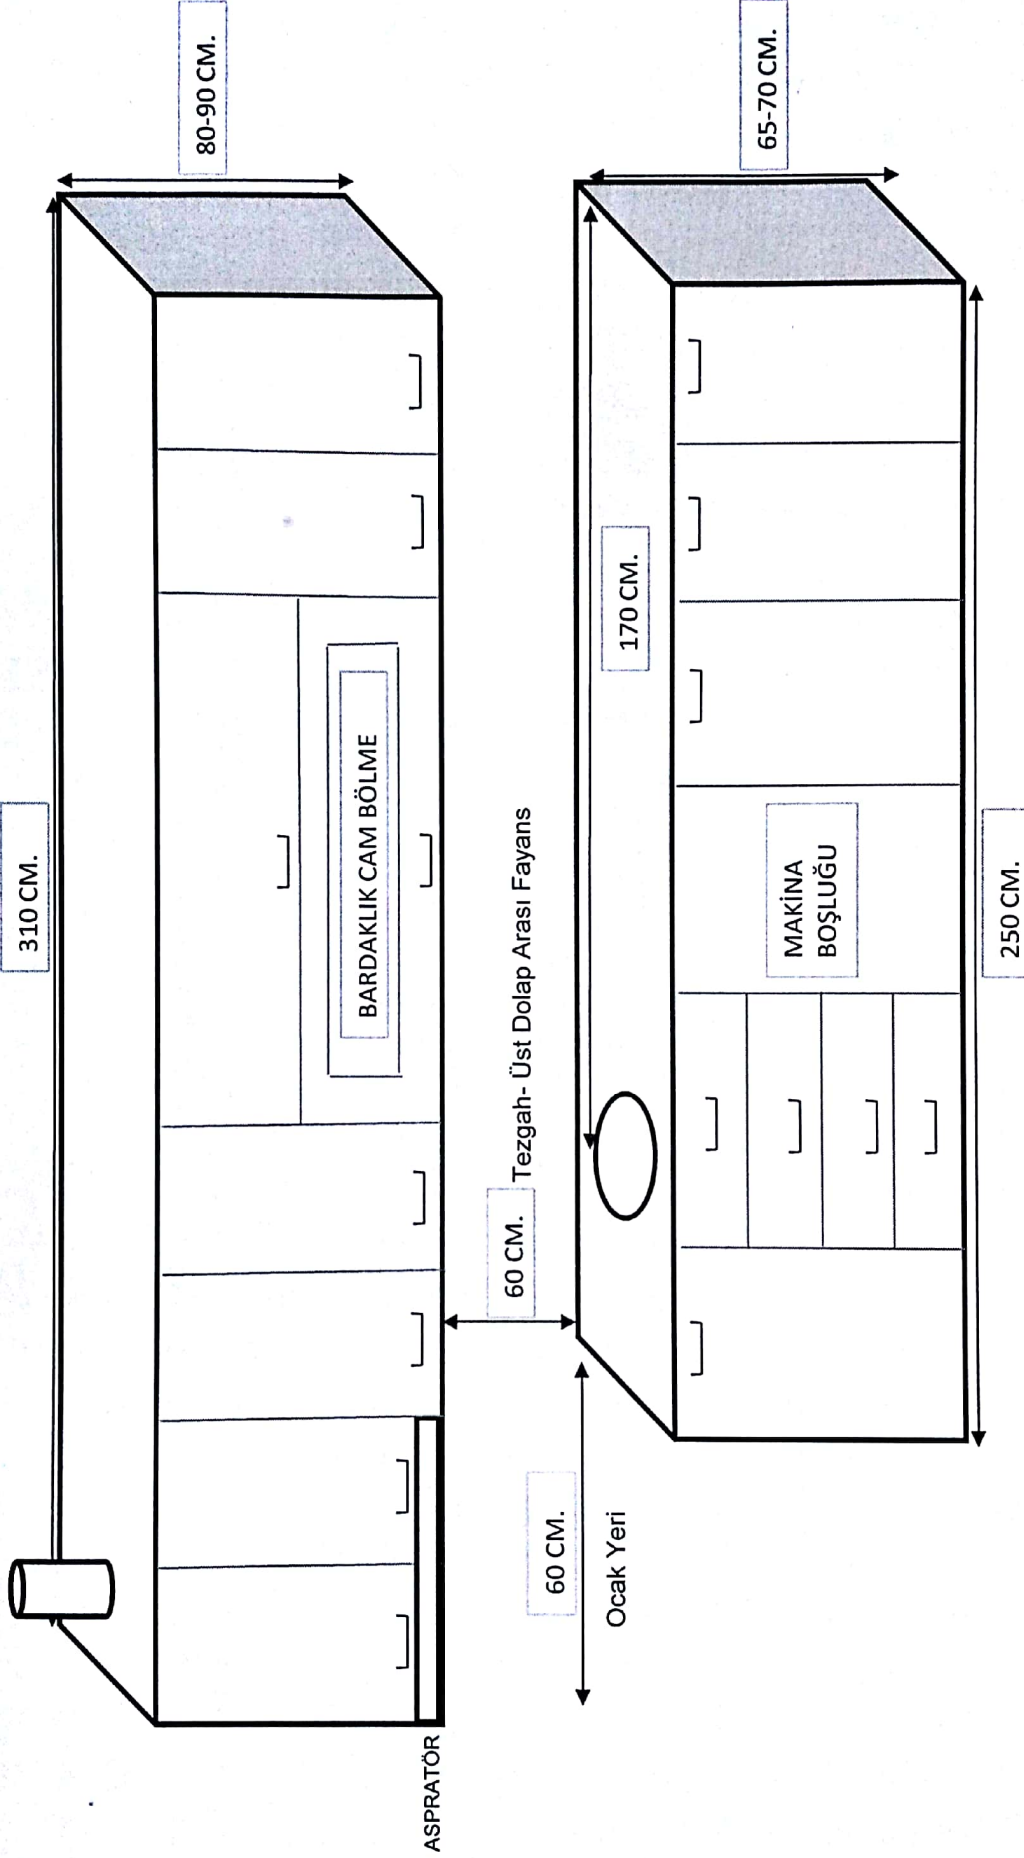

- NOT: 1. DOLAPLARA UYGUN ARALIKLARLA RAF YAPILACAK OLUP, ÜST VE ALT DOLAPLAR 2 SIRA RAF YAPILACAKTIR.  
2. ALT MUTFAK DOLAPLARINA BULAŞIK MAKİNASI İÇİN BİR GÖZE RAF YAPILMAYACAK GİDER VE ELEKTRİK ALIMI İÇİN GEÇİŞ DELİKLERİ AÇILACAKTIR.  
3. MUTFAK ÜST DOLAPLARINA BARDAK İÇİN AYRI BİR RAF YAPILACAK VE BU BÖLME BUZLU VE YA ŞEKİLLİ CAMLI VE YUKARI AÇILIR TIPTA KAPAKLI OLACAKTIR. ASPRATOR MONTAJI YAPILACAK VE HAVALANDIRMA BORULARI BAĞLANACAKTIR.