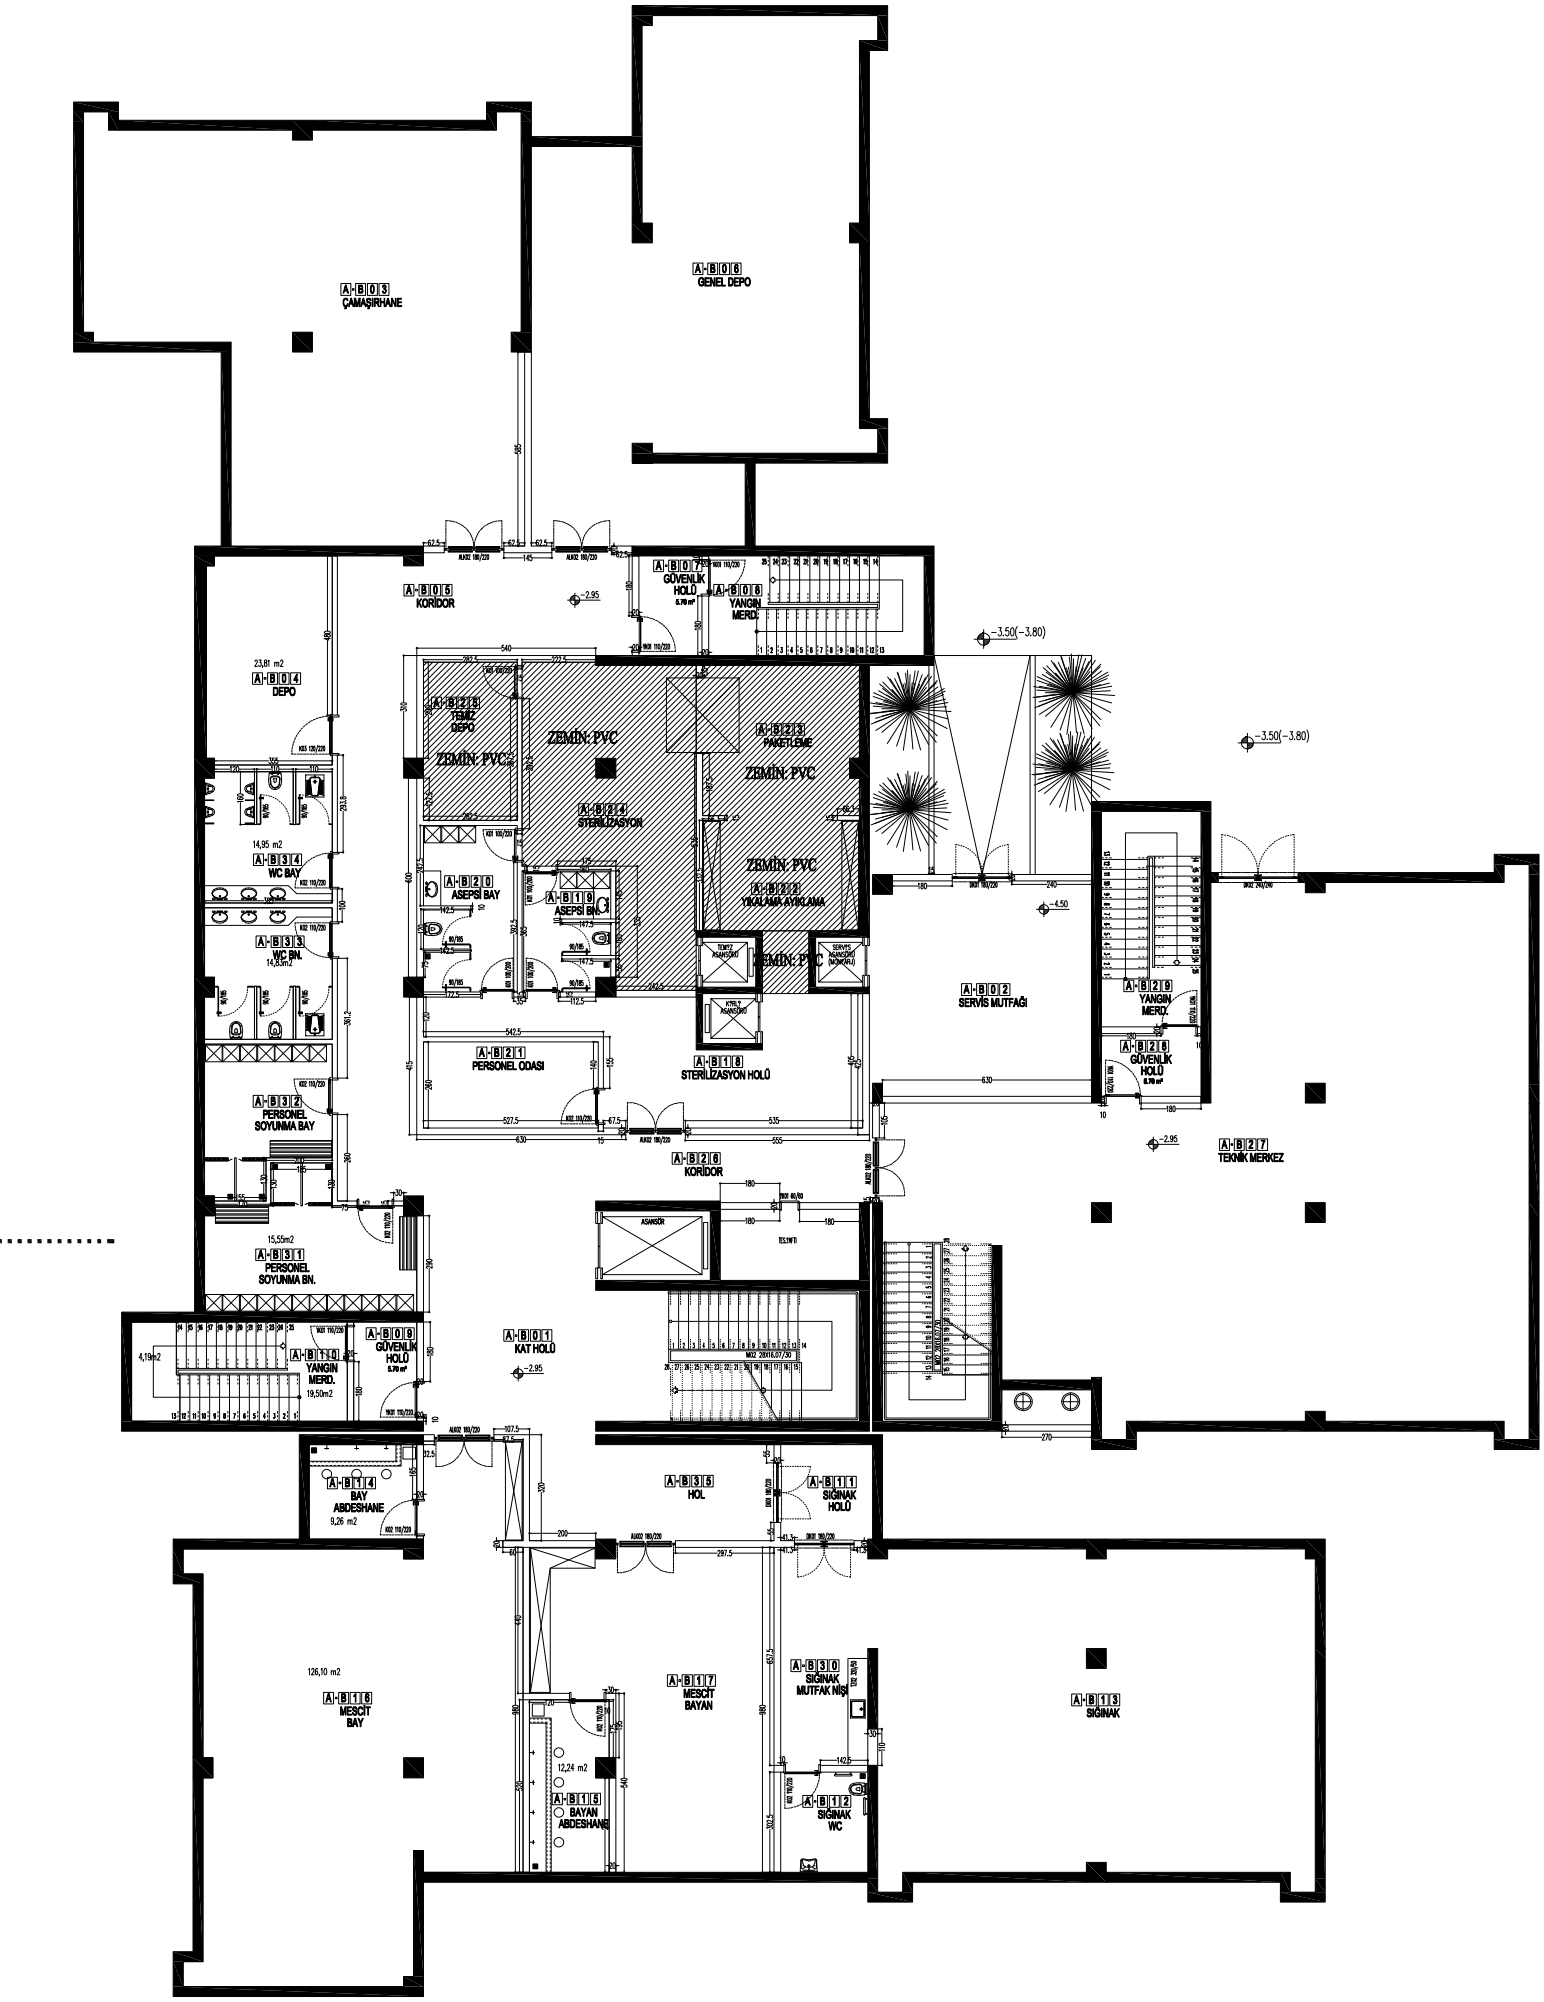
A-B03
ÇAMAŞIRHANE
A-B06
GENEL DEPO
A-B05
KORİDOR
A-B07
GÜVENLİK HOLÜ
0,70 m²
A-B08
YANGIN MERD.
23,81 m2
A-B04
DEPO
A-B25
TEMİZ DEPO
ZEMİN: PVC
A-B24
STERİLİZASYON
A-B23
PAKETLEME
A-B22
YIKALAMA AYIKLAMA
A-B20
ASEPSİ BAY
A-B19
ASEPSİ BN.
14,95 m2
A-B34
WC BAY
A-B33
WC BN.
14,95m2
A-B32
PERSONEL SOYUNMA BAY
A-B21
PERSONEL ODASI
A-B18
STERİLİZASYON HOLÜ
A-B02
SERVİS MUTFAĞI
A-B29
YANGIN MERD.
A-B28
GÜVENLİK HOLÜ
0,70 m²
A-B27
TEKNİK MERKEZ
A-B26
KORİDOR
ASANSÖR
15,55m2
A-B31
PERSONEL SOYUNMA BN.
A-B09
GÜVENLİK HOLÜ
0,70 m²
A-B10
YANGIN MERD.
4,19m2
19,50m2
A-B01
KAT HOLÜ
A-B14
BAY ABDESHANE
9,26 m2
A-B35
HOL
A-B11
SIĞINAK HOLÜ
126,10 m2
A-B16
MESCİT BAY
A-B17
MESCİT BAYAN
A-B30
SIĞINAK MUTFAK NİŞ
A-B13
SIĞINAK
12,24 m2
A-B15
BAYAN ABDESHANE
A-B12
SIĞINAK WC
-2.95
-3.50(-3.80)
-4.50