

TEKNİK ŞARTNAME

Teknik Şartname İş Kalemleri: Doğubayazıt İlçesi Ahmedi Han-i Mahallesi 10/2 ve 10/3 Sağlık Bakanlığına tahsisli parsel nolu taşınmazların üzerindeki binalara yapı ruhsatı alınabilmesi için:

- 1- Arsanın İmar Kanunu gereği Plan tadilatı yapılacaktır.
- 2- Sağlık Alanına tahsis edilen alan ve resmi kurum alanı olarak belirtilen alan sağlık tesis alanı olarak tescillenecek Bu alanın plan tadilatı yapılacaktır.
- 3- İmar Kanunu ve diğer sair yönetmelikleri gereği her türlü harçlar firmalar tarafından ödenecektir. 14 ve 15.madde ve diğer bağlayıcı madde de istenilen gerekler yerine getirilecektir. Tevhid ve Kadastro işlemler yapılacaktır.
- 4- Belediyenin projede değişiklik talep etmesi halinde (yüklenici firma, proje müellifinden gerekli değişiklikleri yaptırarak, proje çıktıları belediyeye teslim edecektir.) bu işlem için proje müellifi ücret talep etmesi durumunda bu ücreti yüklenici firma karşılayacaktır.
- 5- Plan tadilatı, ilgili kanun ve sair mevzuatlar gereği belediye tarafından onaylanıp, yapı ruhsatı İdaremize teslim edildiktenve yani tahsis ve tapu alındıktan sonra ödeme yapılacaktır.
- 6- Oda, belediye, tapu ve kadastro tarafından harçların talep etmesi durumunda yüklenici bu bedelleri ödemekle yükümlü olacaktır.
- 7- Ruhsat için gerekli tüm iş ve işlemler (ifraz,tevhid,yol terk vb) firma tarafından gerçekleştirilecek olup bu işlemler için ayrıca ücret alınmayacaktır.
- 8- Teknik şartnamede olmayıp ruhsat için mütemmim cüz olan tüm iş ve işlemler ilgili firma tarafından yerine getirilecek olup bundan herhangi bir ücret alınmayacaktır.

İsmail ALÇAY
AĞRI İL SAĞLIK MÜDÜRLÜĞÜ
Mühür / Mühür
Mühür / Mühür

Emrah DEMİRTAŞ
İnşaat Mühendisi


#Serh dışıyorum#

Barak KESKİN
Ağrı İl Sağlık Müdürlüğü
Klinik Mühendislik Birimi
Mimar

#Serh dışıyorum#

#Serh: Bahse konu alan harita mühendisi yetkisi dahilinde olup inşaat imalatı olmadıktan sorumluluk alınmak kaydı ile imzaleye m.

Önceki
Çizim Pencere
Görünümlü Araçları

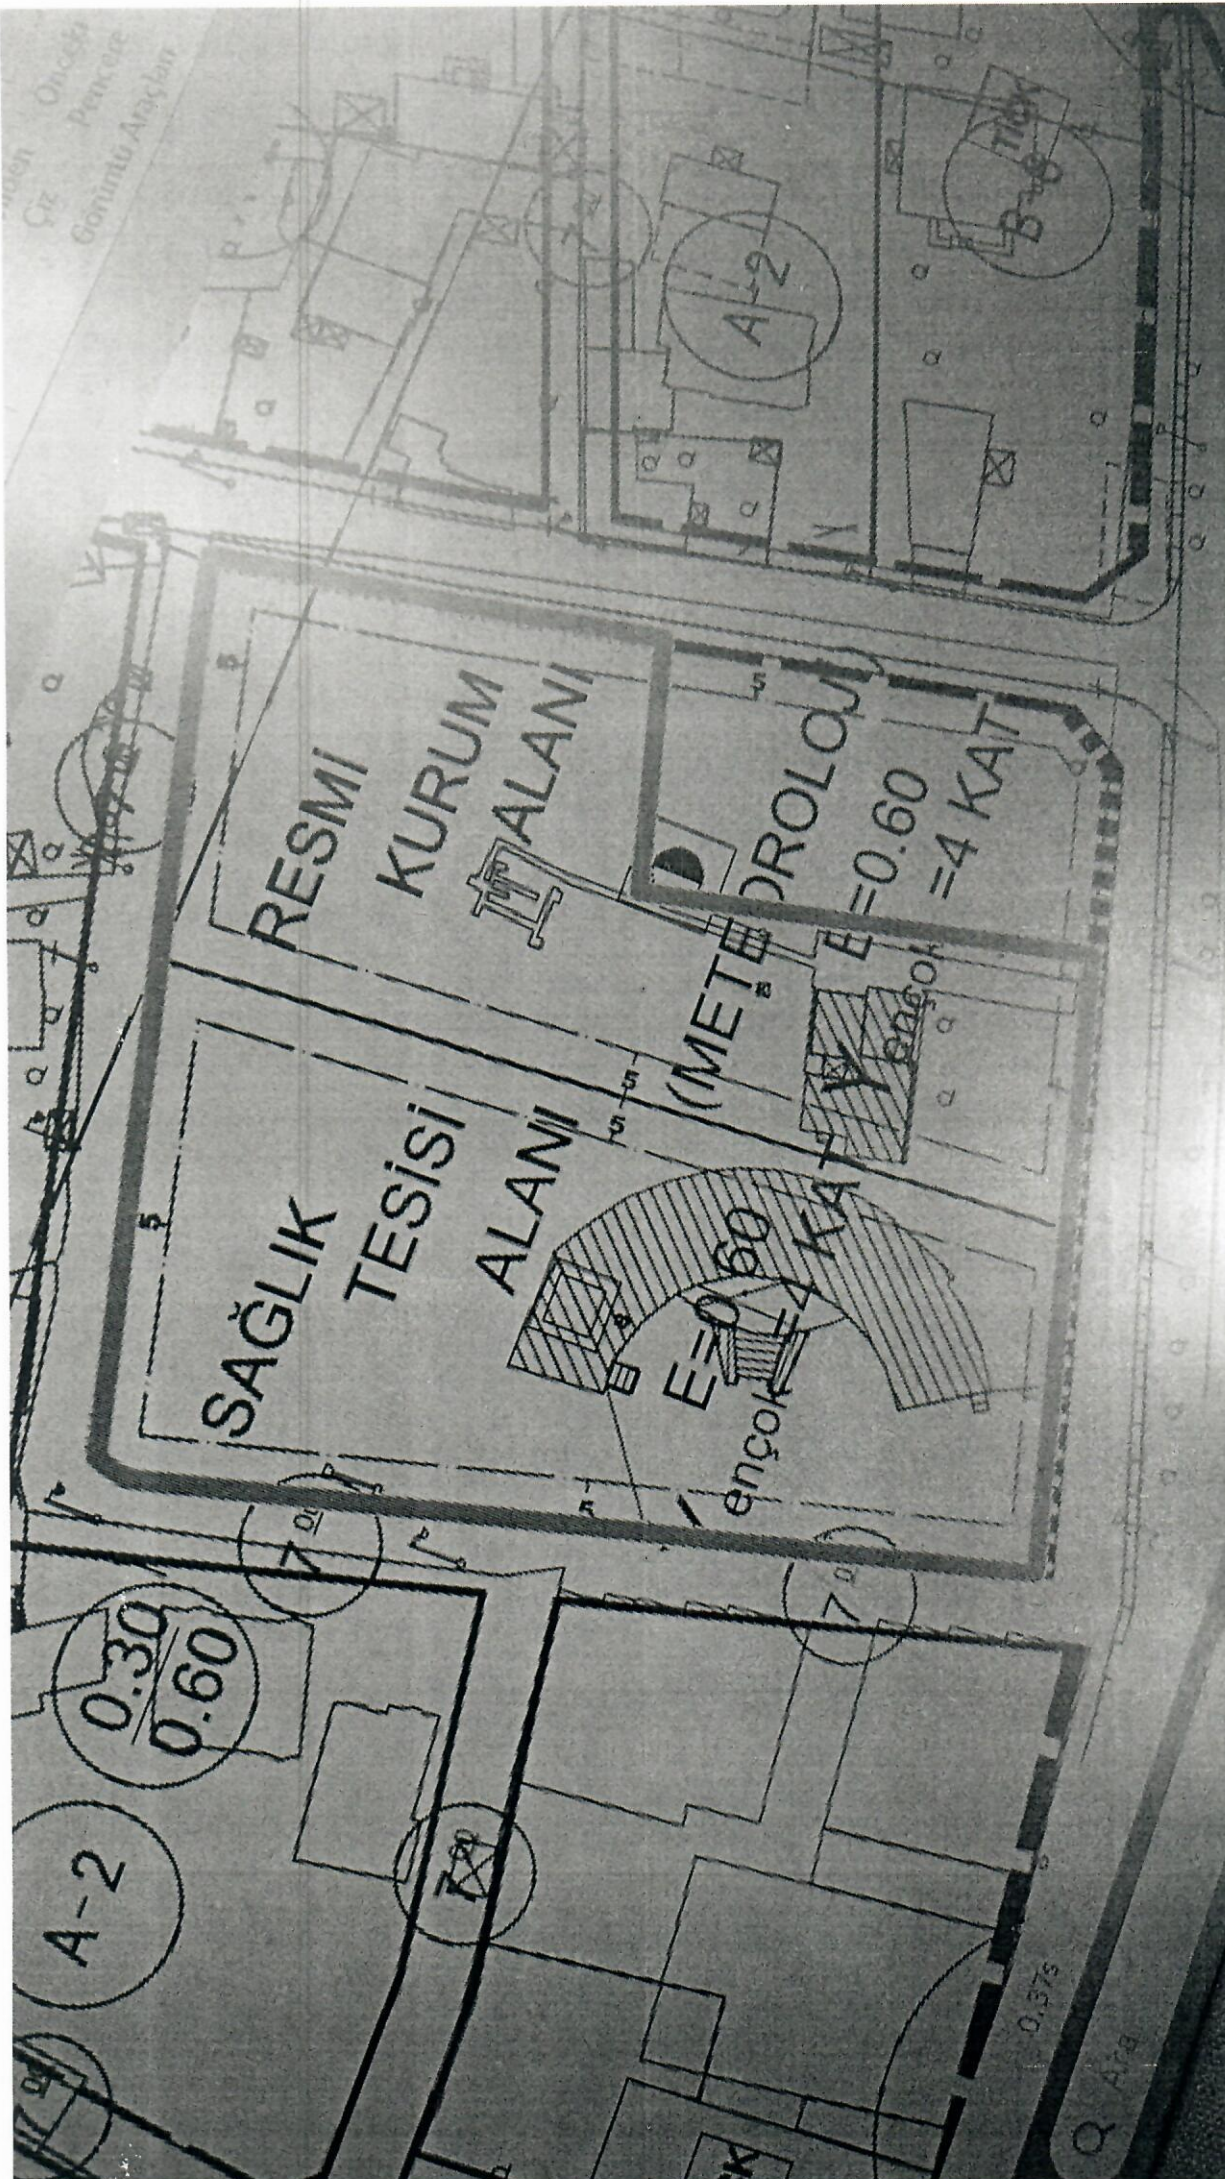

0.375

Q Arç