


TADİLAT YAPILACAK BÖLGELER

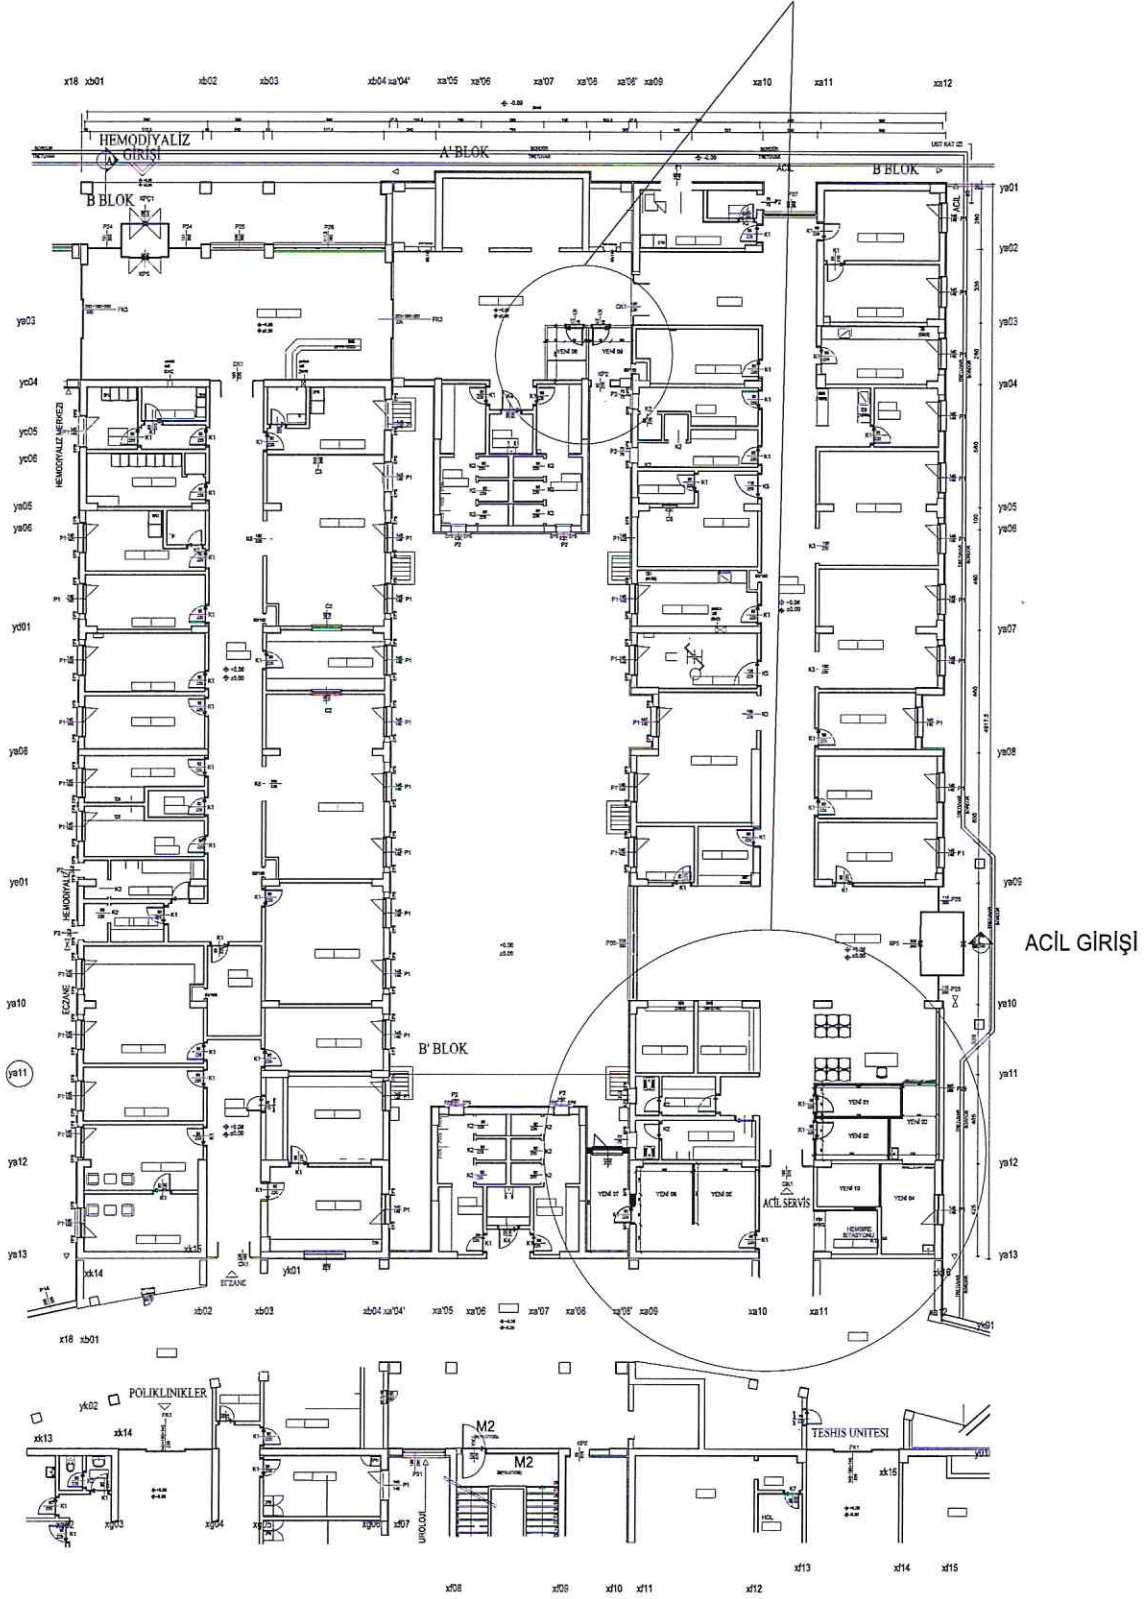

YIKILACAK UVARLAR



YAPILACAK DUVARLAR

ZEMİN KAT